


Площадка 1

Схема расположения земельного участка или земельных участков на кадастровом плане территории

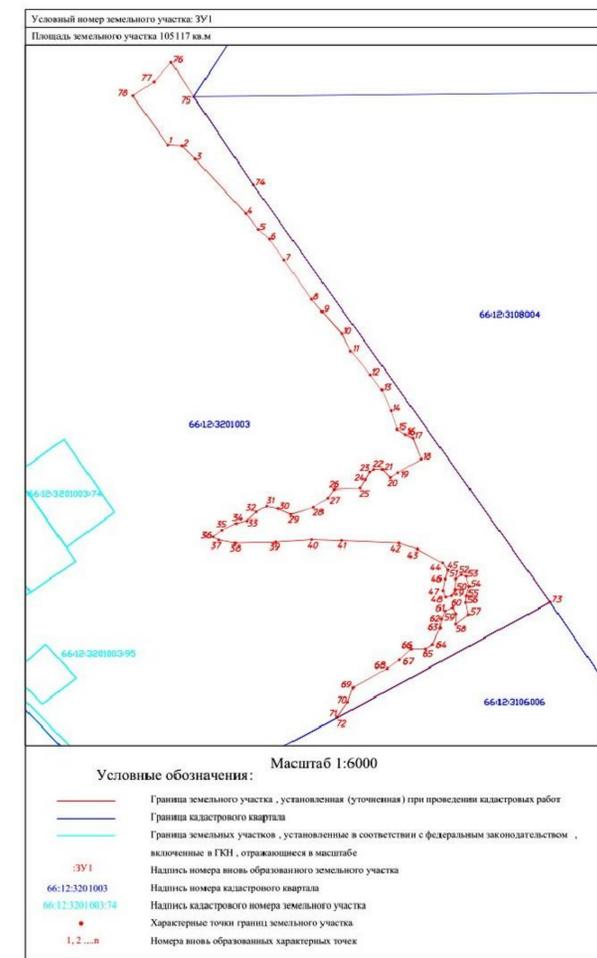

Масштаб 1:6000

- Условные обозначения:
- Граница земельного участка, установленная (уточненная) при проведении кадастровых работ
  - Граница кадастрового квартала
  - Граница земельных участков, установленные в соответствии с федеральным законодательством, включенные в ГКИ, отражающиеся в масштабе
  - ЗУ 1 Надпись номера вновь образованного земельного участка
  - 66:12:3201003 Надпись номера кадастрового квартала
  - 66:12:3201003:74 Надпись кадастрового номера земельного участка
  - Характерные точки границ земельного участка
  - 1, 2 ... n Номера вновь образованных характерных точек

Выкопировка из Генерального плана Каменского ГО



- Границы территорий объектов культурного наследия
- ▲ памятники культурного наследия федерального и областного значения
  - ⊕ церковь
- Границы зон с особыми условиями использования
- санитарно-защитные зоны
  - санитарные разрывы ЛЭП, газопроводов
  - санитарные разрывы ЛЭП, газопроводов проект
  - карьер
  - торфоразработки
  - паводок
  - свалка
  - ⊙ скотомогильник
  - ⊛ карст карбонатный

						Д250-А130.11.18.ПСД.ПЗ-ГЧ.1			
						Заказчик: ИП Ожиганов Родион Викторович			
Изм.	Кол.чк.	Лист	Инд.	Подпись	Дата	Выполнение мероприятий по реабилитации озера «Сосновское» Каменского р-на Свердловской области	Стадия	Лист	Листов
							П	1	1
							Ситуационный план с отображением рельефа М 1:10000	ООО «УК «МК-Эталон»	
ГИП						Копировал			

Отпечатано: 20.06.2019  
 Имя: N лодка, Подпись и дата Власт. инв. N